

1. Условные обозначения:

M1 - исходная сточная вода

И6 - избыточный ил

П - песок

M6 - очищенная вода

W - силовой кабель питания


2. Масса установки с водой 130 т

Изм.	Лист	N докум.	Подп.	Дата
Разраб.	Волков			
Пров.				
Т.контр.				
Н.контр.				
Утв.	Фомин			

План. Вид А,Б,В

Установка для очистки хоз.-бытовых сточных вод производительностью 100м³/сут

Лит.	Масса	Масштаб
	24000	1:75
Лист 1	Листов 2	
НПП МЕДИАНА-ЭКО		

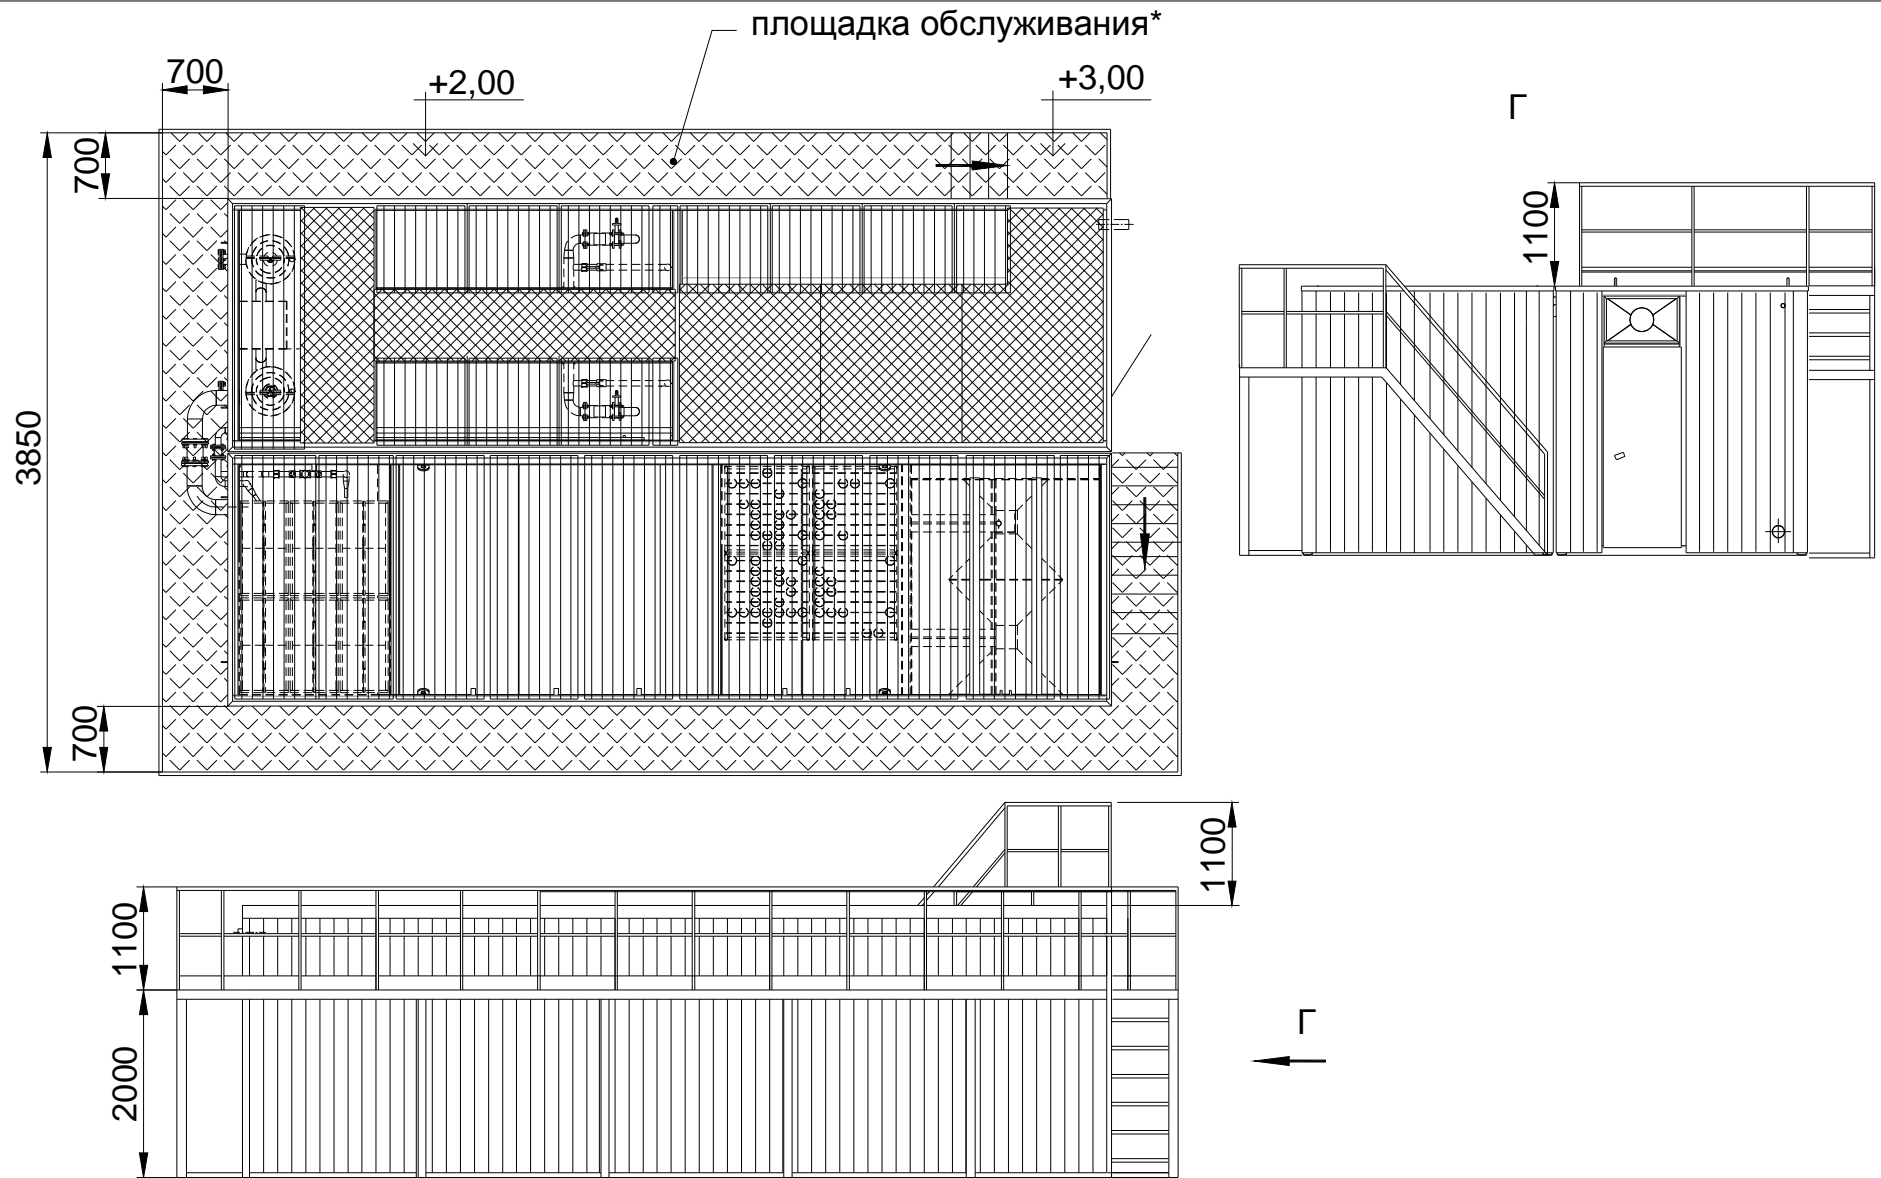

ПРИМЕЧАНИЕ

1. * Площадки обслуживания изготовить по месту при монтаже (в комплект поставки не входят).

Изм	Лист	№ докум.	Подп.	Дата

Площадки обслуживания установки

Лист

2