


1. Условные обозначения:
 М1 - исходная сточная вода
 И6 - избыточный ил
 П - песок
 М6 - очищенная вода
 W - силовой кабель питания
2. Масса установки с водой 160 т

Изм.	Лист	№ докум.	Подп.	Дата	План. Вид А,Б,В	Лит.	Масса	Масштаб
Разраб.	Волков						27000	1:75
Пров.						Лист 1	Листов 2	
Т.контр.						Установка для очистки хоз.-бытовых сточных вод производительностью 150м3/сут		
Н.контр.								
Утв.	Фомин				НПІ МЕДИАНА-ЭКО			

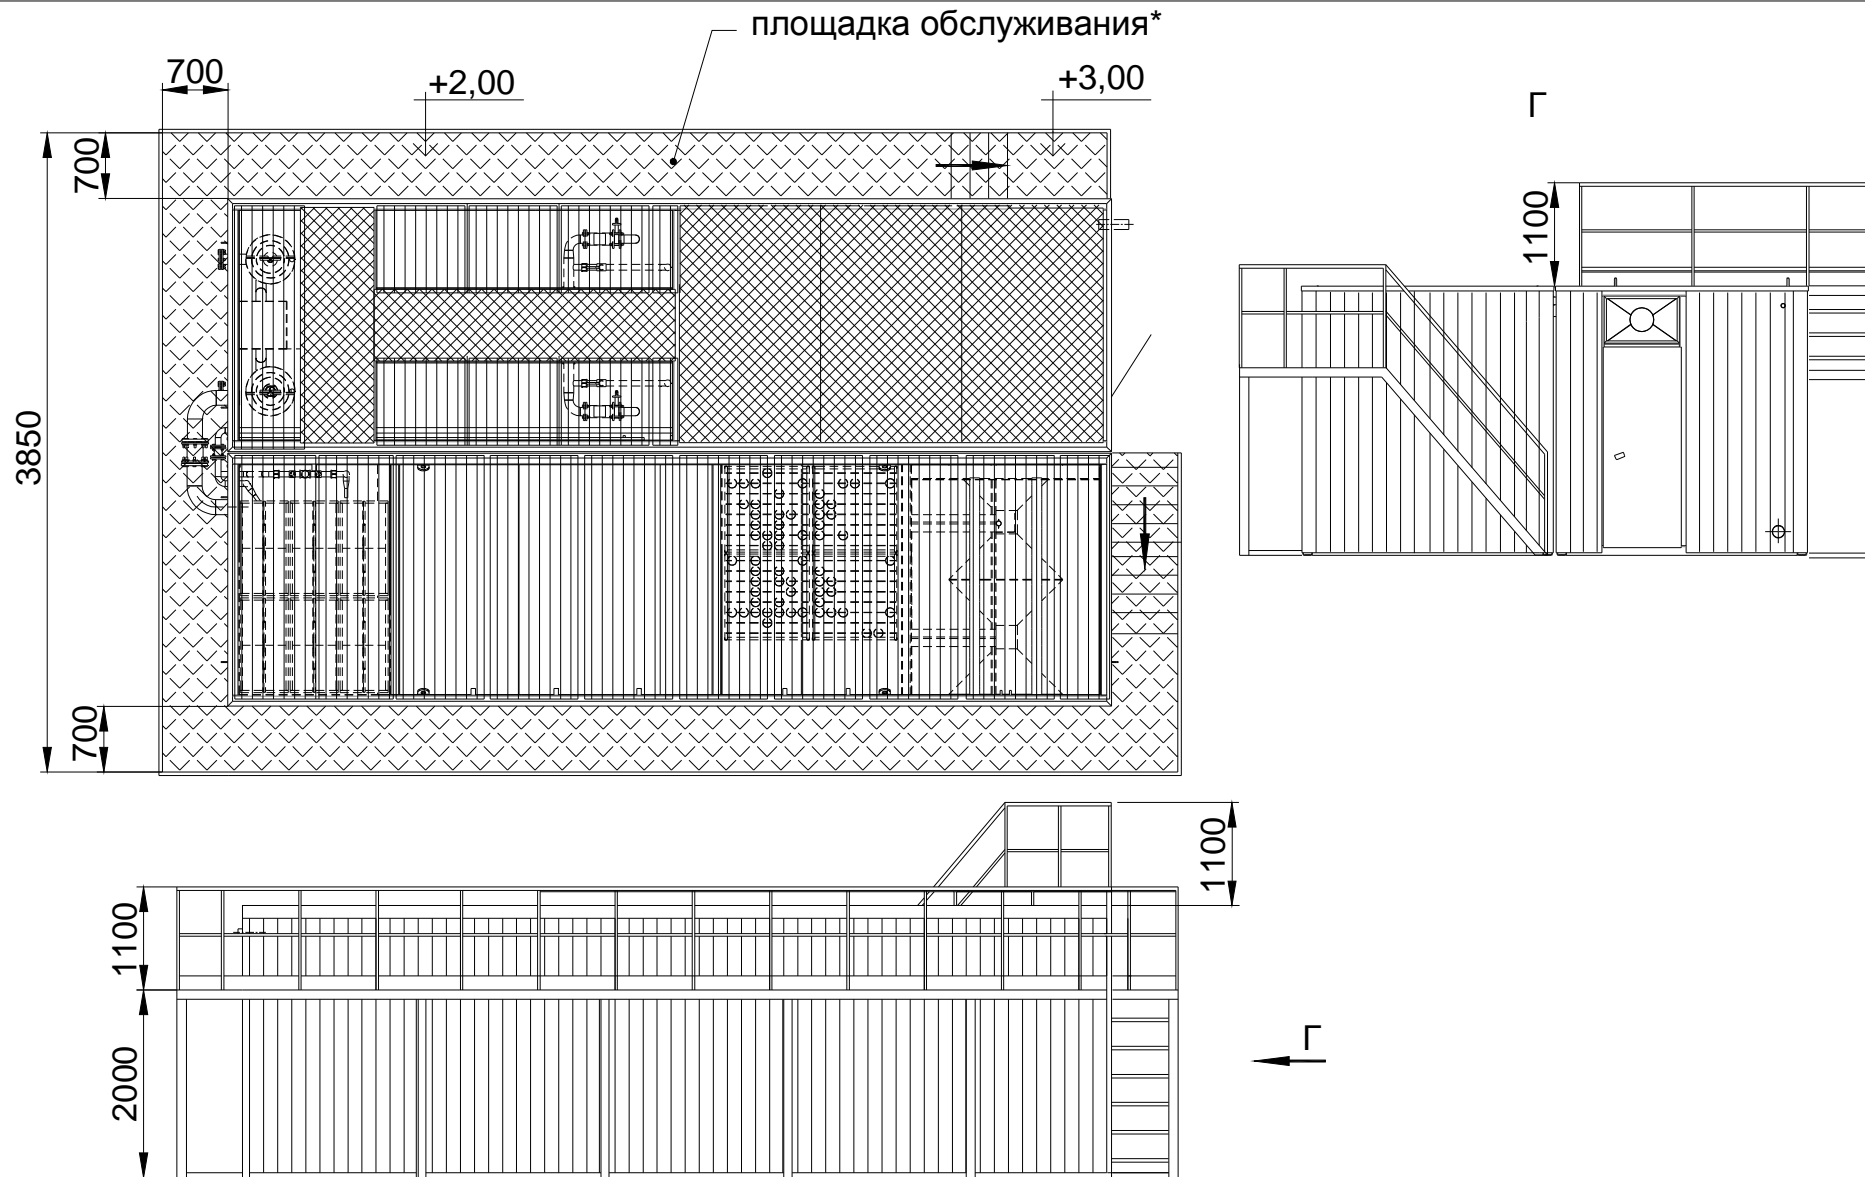

ПРИМЕЧАНИЕ

1. * Площадки обслуживания
изготовить по месту при монтаже
(в комплект поставки не входят).

Изм	Лист	№ докум.	Подп.	Дата

Площадки обслуживания
установки

Лист
2