



1. Условные обозначения:

M1 - исходная сточная вода

И6 - избыточный ил


П - песок

M6 - очищенная вода

W - силовой кабель питания

2. Масса установки с водой 250 т

Изм.	Лист	N докум.	Подп.	Дата	План.	Лит.	Масса	Масштаб
Разраб.	Волков						34000	1:75
Пров.								
Т.контр.						Лист 1	Листов 2	
Н.контр.						НПП МЕДИАНА-ЭКО		
Утв.	Фомин				Установка для очистки хоз.-бытовых сточных вод производительностью 200м3/сут			

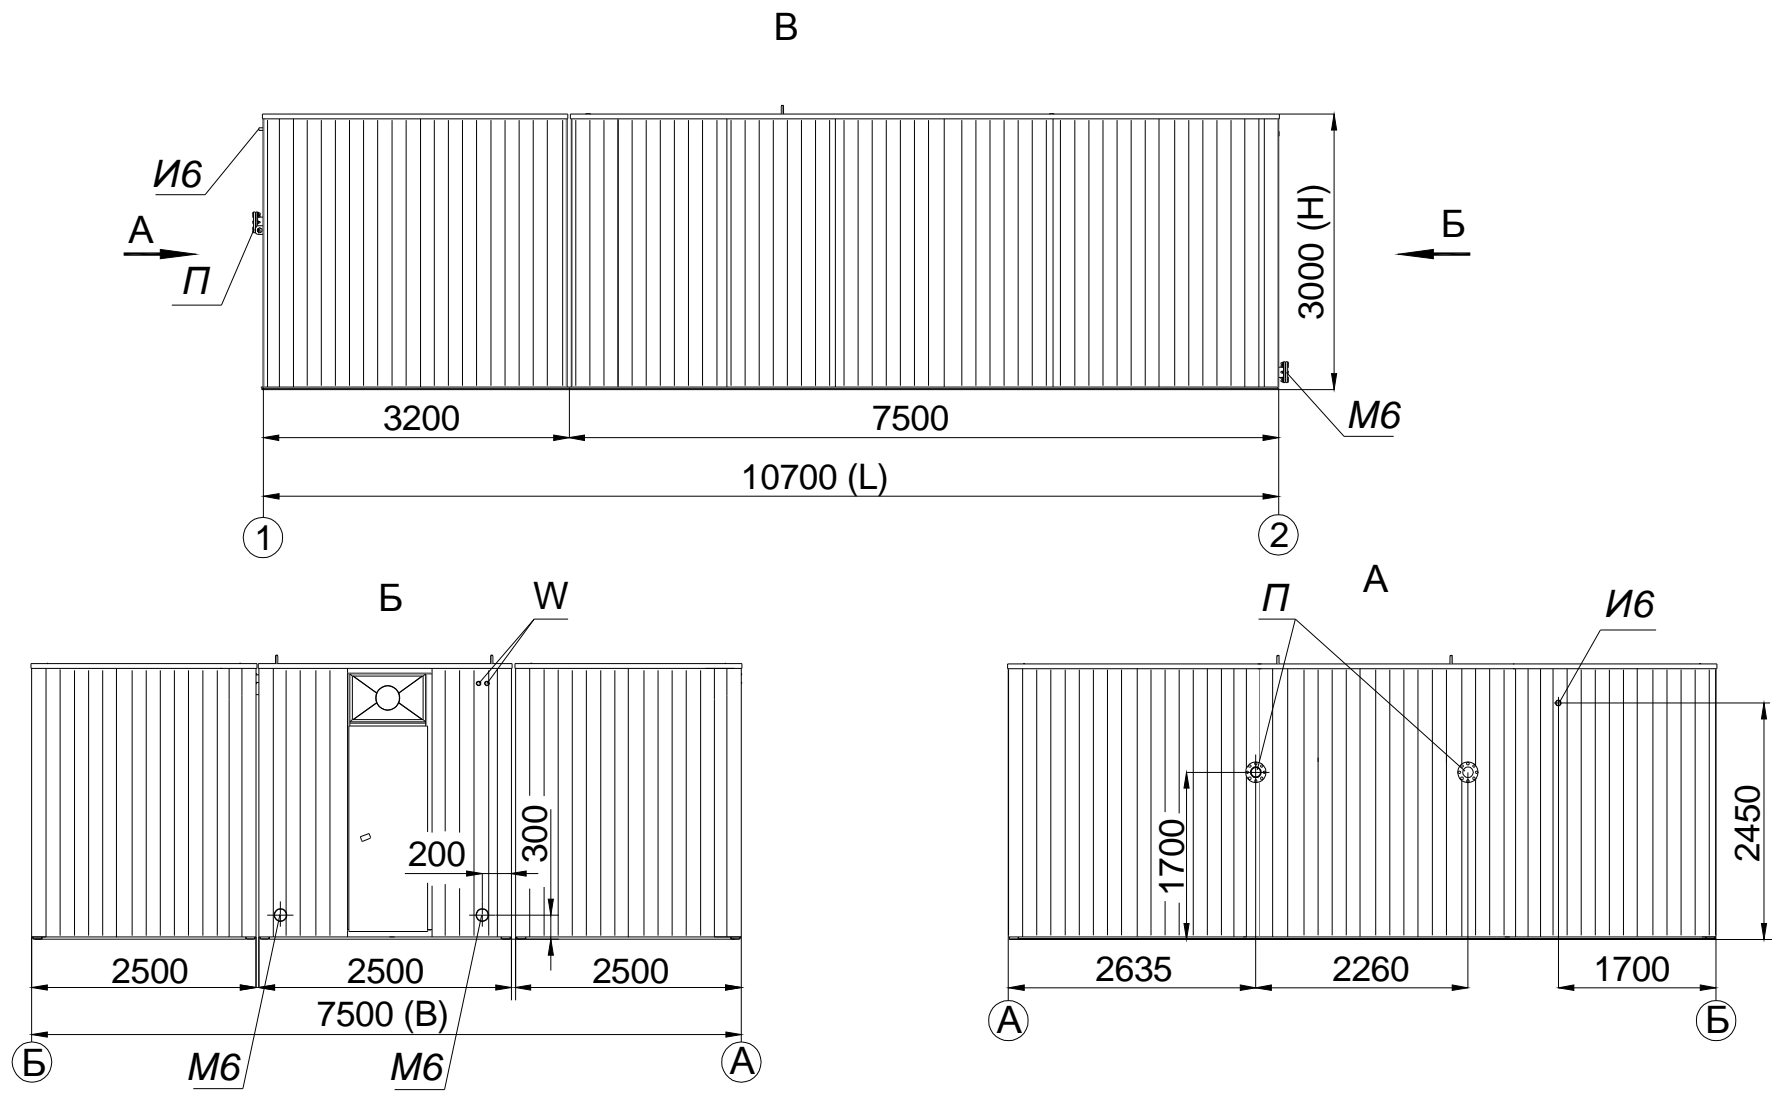

1. Условные обозначения:

М1 - исходная сточная вода

И6 - избыточный ил

П - песок

М6 - очищенная вода

W - силовой кабель питания

Изм	Лист	№ докум.	Подп.	Дата

Вид А,Б,В

Лист

2