

1. Условные обозначения:

M1 - исходная сточная вода




И6 - избыточный ил

M6 - очищенная вода

W - силовой кабель питания

2. Масса установки с водой 70 т

Изм.	Лист	№ докум.	Подп.	Дата	План. Вид А, Б, В	Лит.	Масса	Масштаб
							12500	1:75
Разраб.		Волков						
Пров.								
Т.контр.						Лист 1	Листов 2	
Н.контр.					Установка для очистки хоз.-бытовых сточных вод производительностью 50м ³ /сут	НПП МЕДИАНА-ЭКО		
Утв.		Фомин						

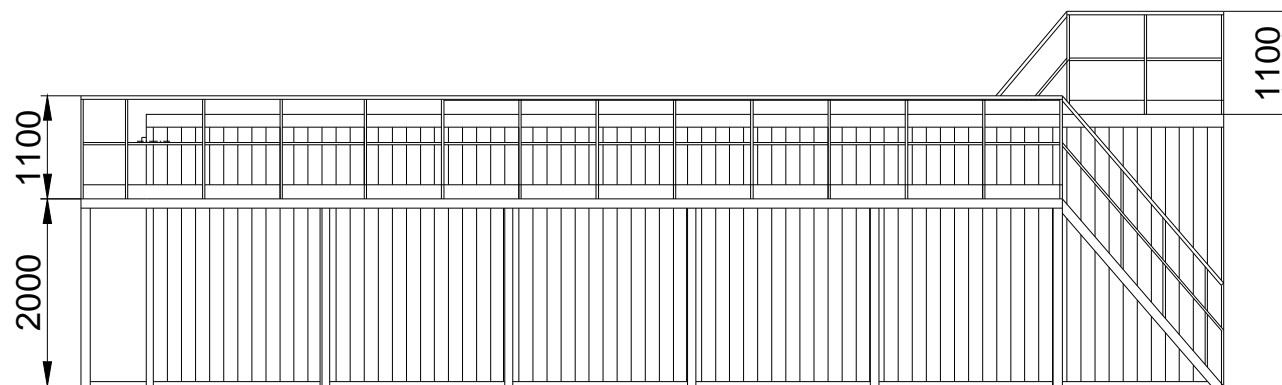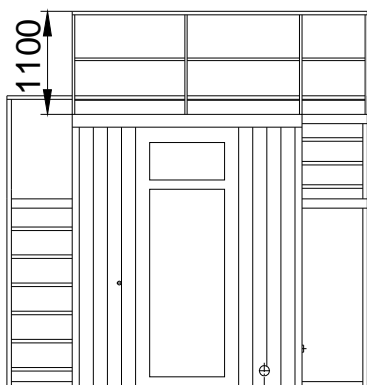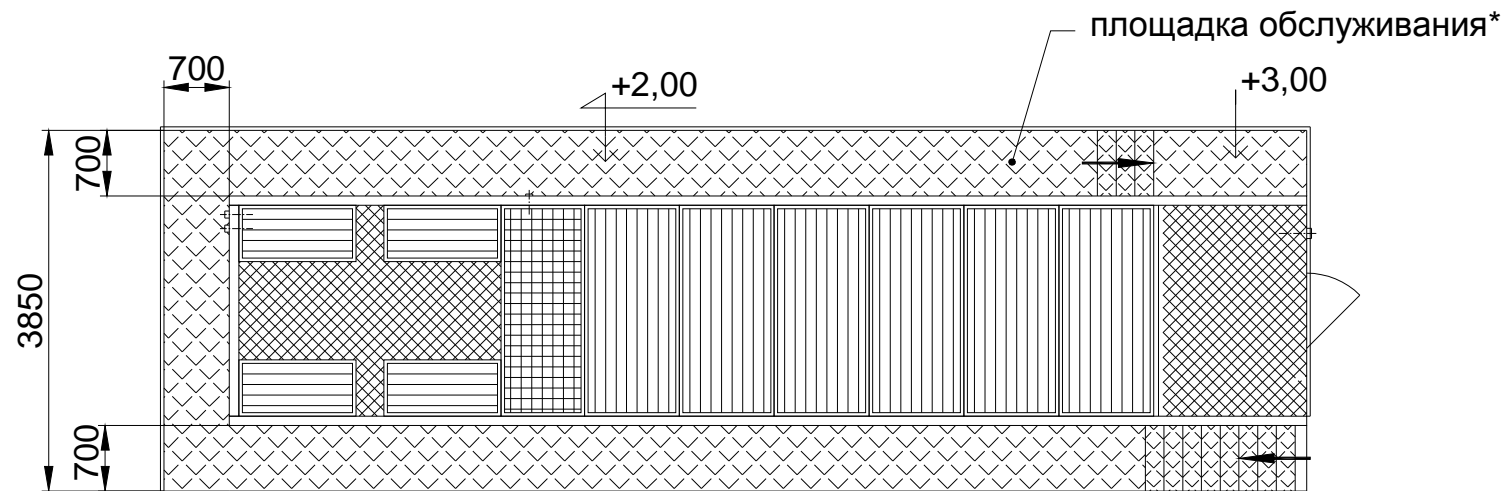

ПРИМЕЧАНИЕ

1. * Площадки обслуживания
изготовить по месту при монтаже
(в комплект поставки не входят).

Изм	Лист	№ докум.	Подп.	Дата

Площадки обслуживания
установки

Лист

2