

1. Условные обозначения:

M1 - исходная сточная вода




И6 - избыточный ил

M6 - очищенная вода

W - силовой кабель питания

2. Масса установки с водой 70 т

Изм.	Лист	№ докум.	Подп.	Дата	План. Вид А, Б, В	Лит.	Масса	Масштаб
Разраб.	Волков						12500	1:75
Пров.								
Т.контр.						Лист 1	Листов 2	
Н.контр.					Установка для очистки хоз.-бытовых сточных вод производительностью 50м <sup>3</sup> /сут	НПП МЕДИАНА-ЭКО		
Утв.	Фомин							

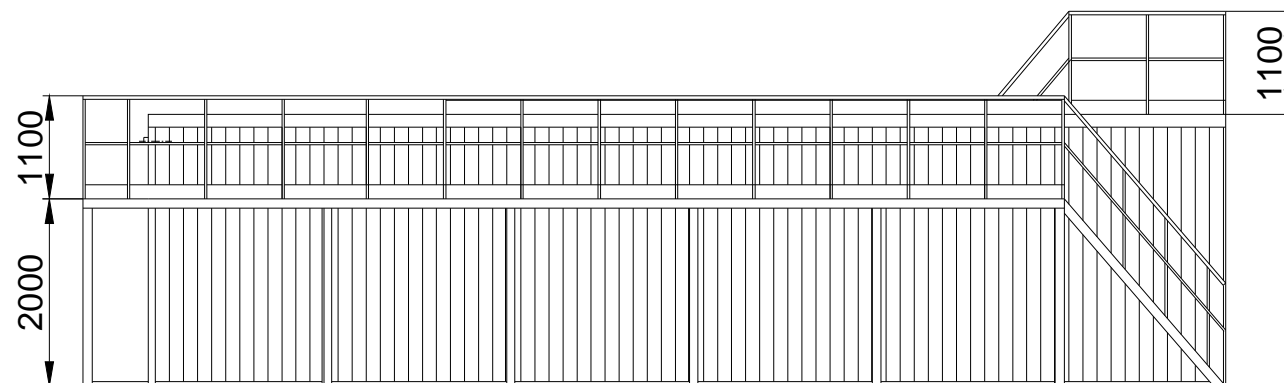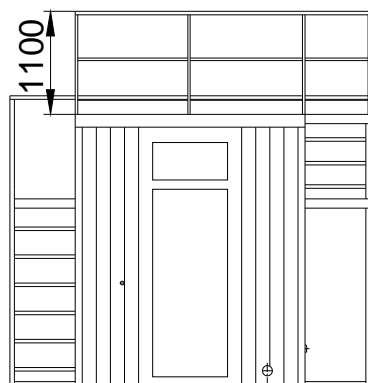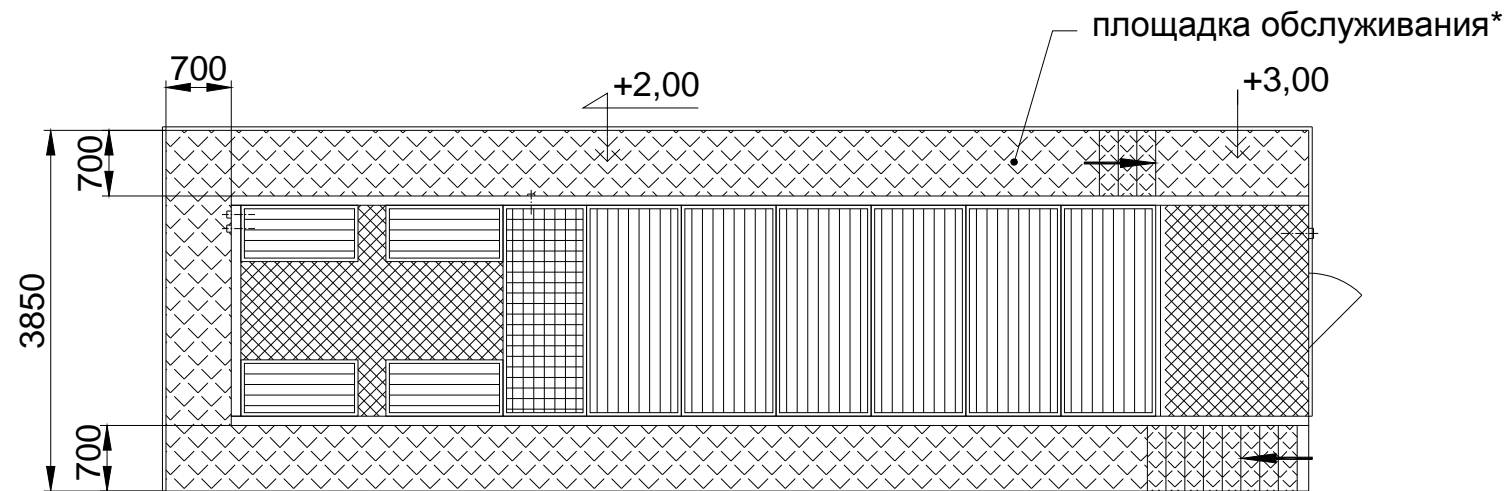

**ПРИМЕЧАНИЕ**

1. \* Площадки обслуживания  
изготовить по месту при монтаже  
(в комплект поставки не входят).

Изм	Лист	№ докум.	Подп.	Дата

Площадки обслуживания  
установки

Лист

2